План фундамента

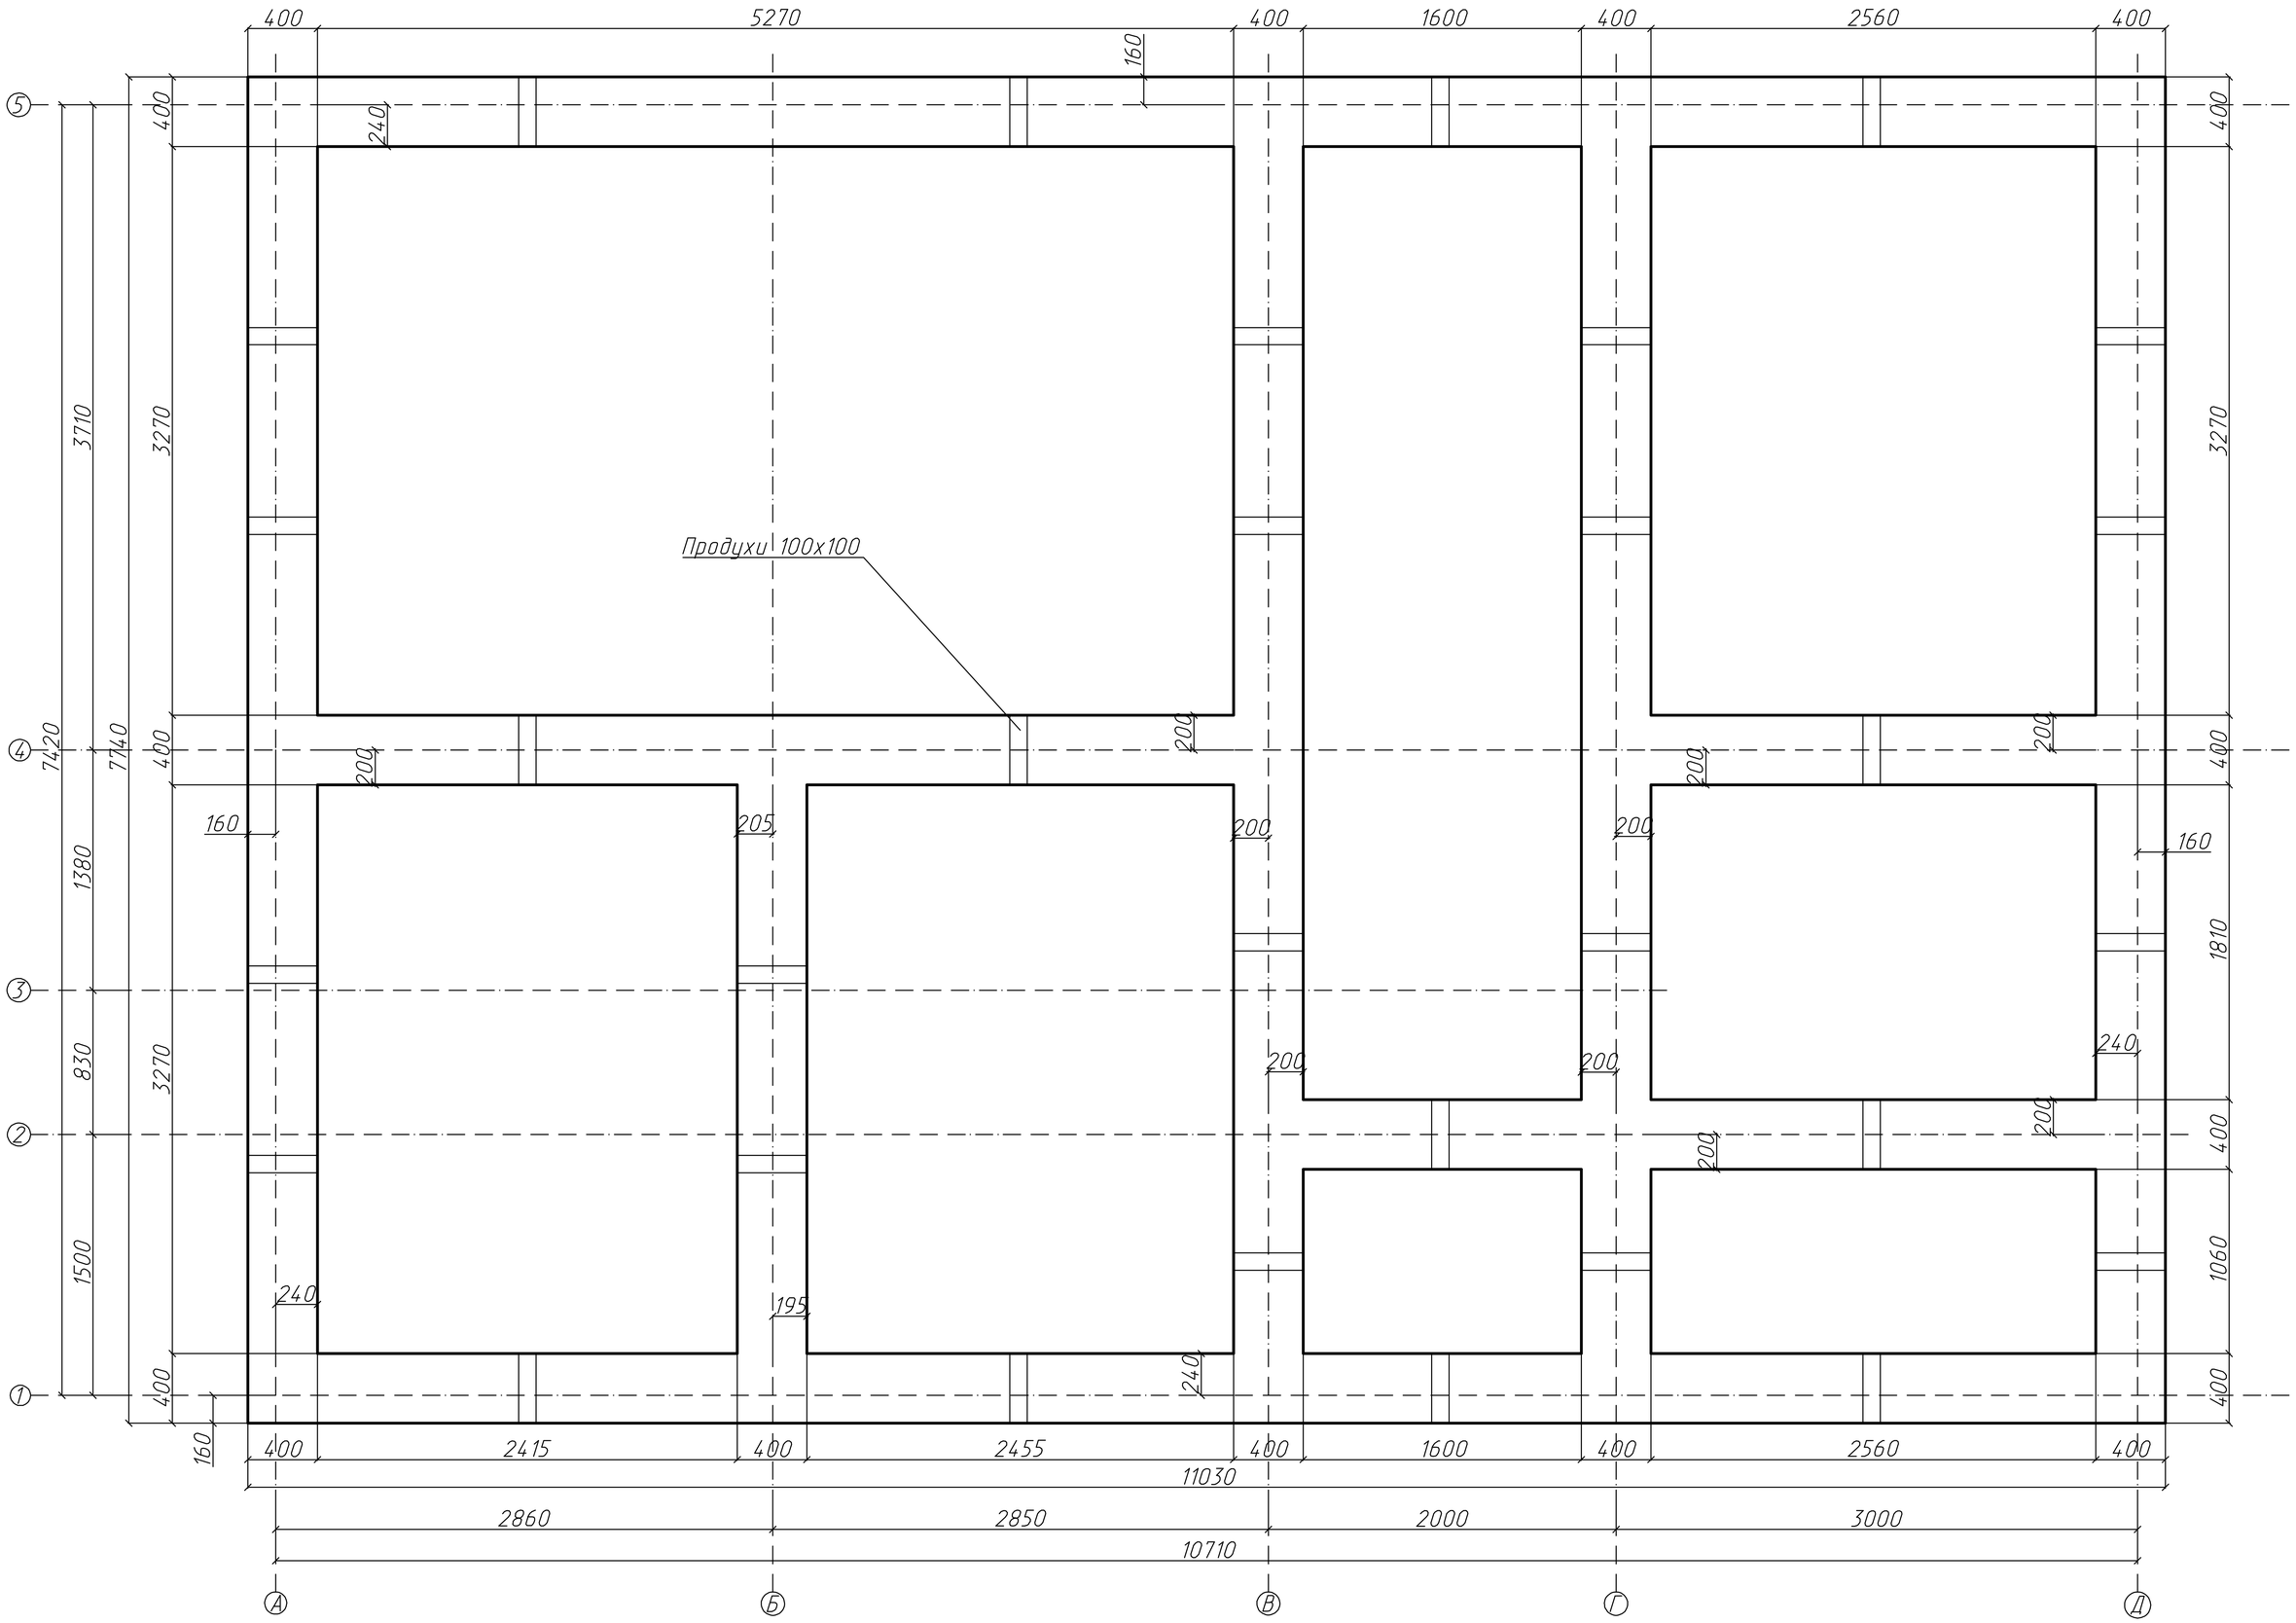

План на отм. 0,000

Всего по комнатам:
S = 68.23

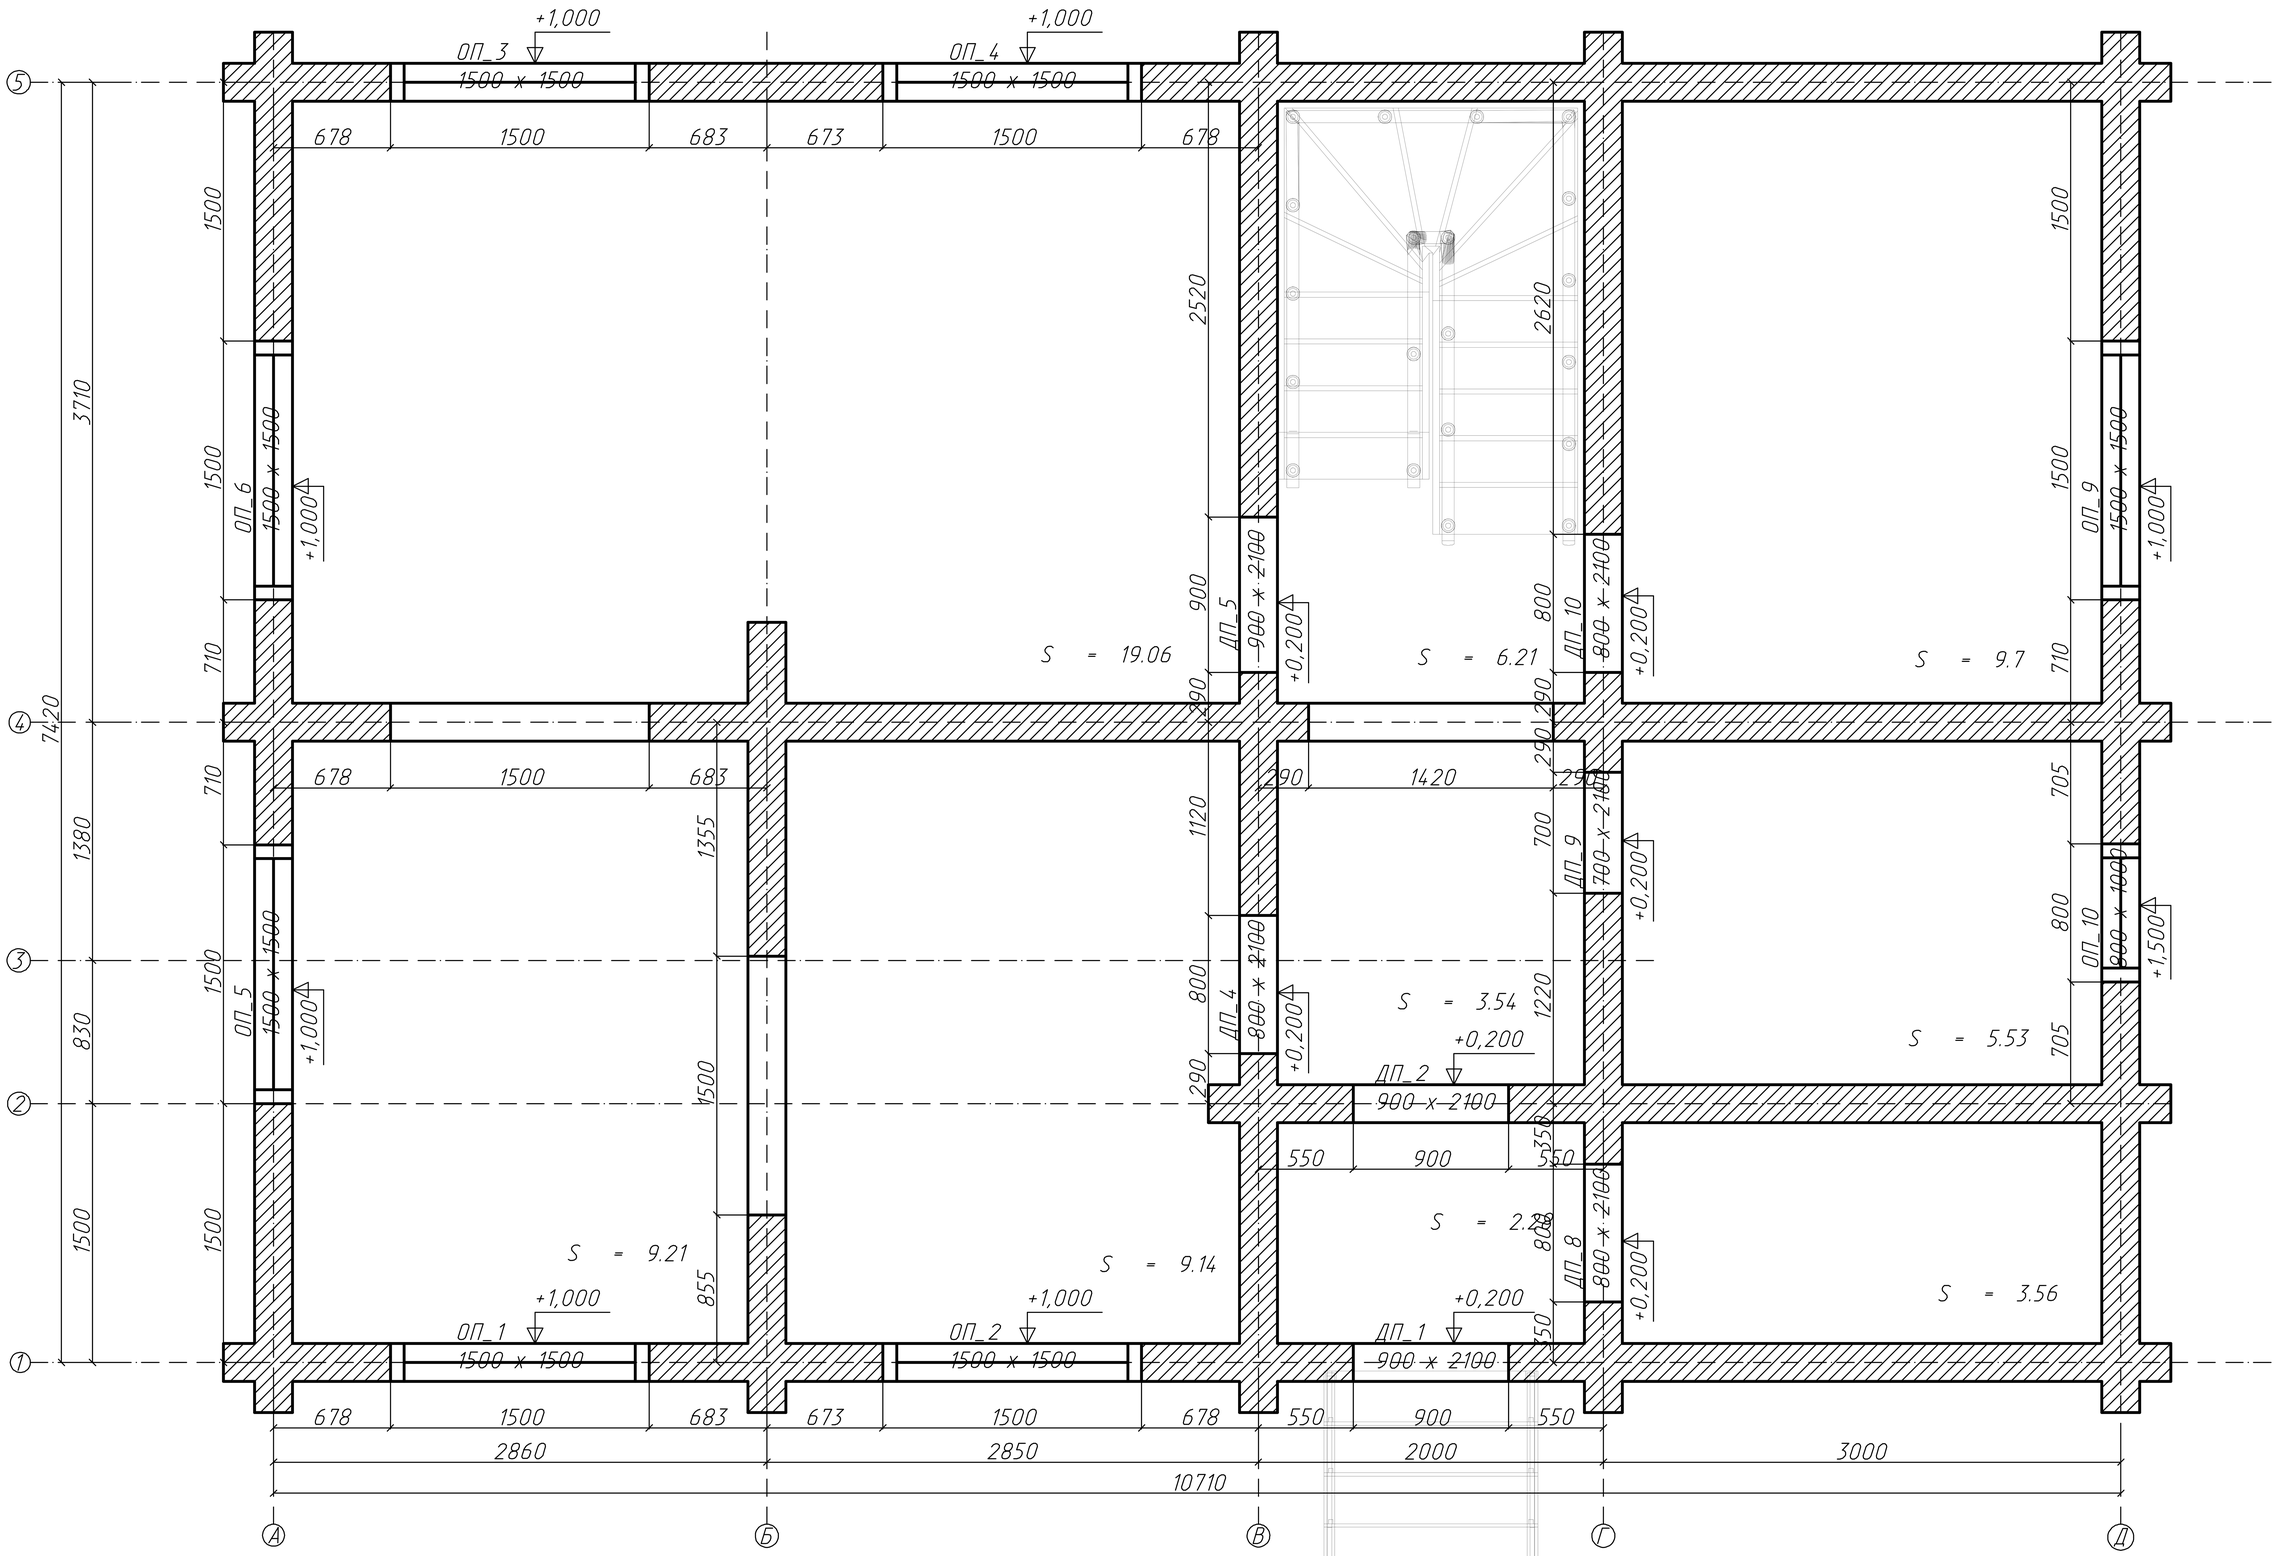

План на отм. +2,770
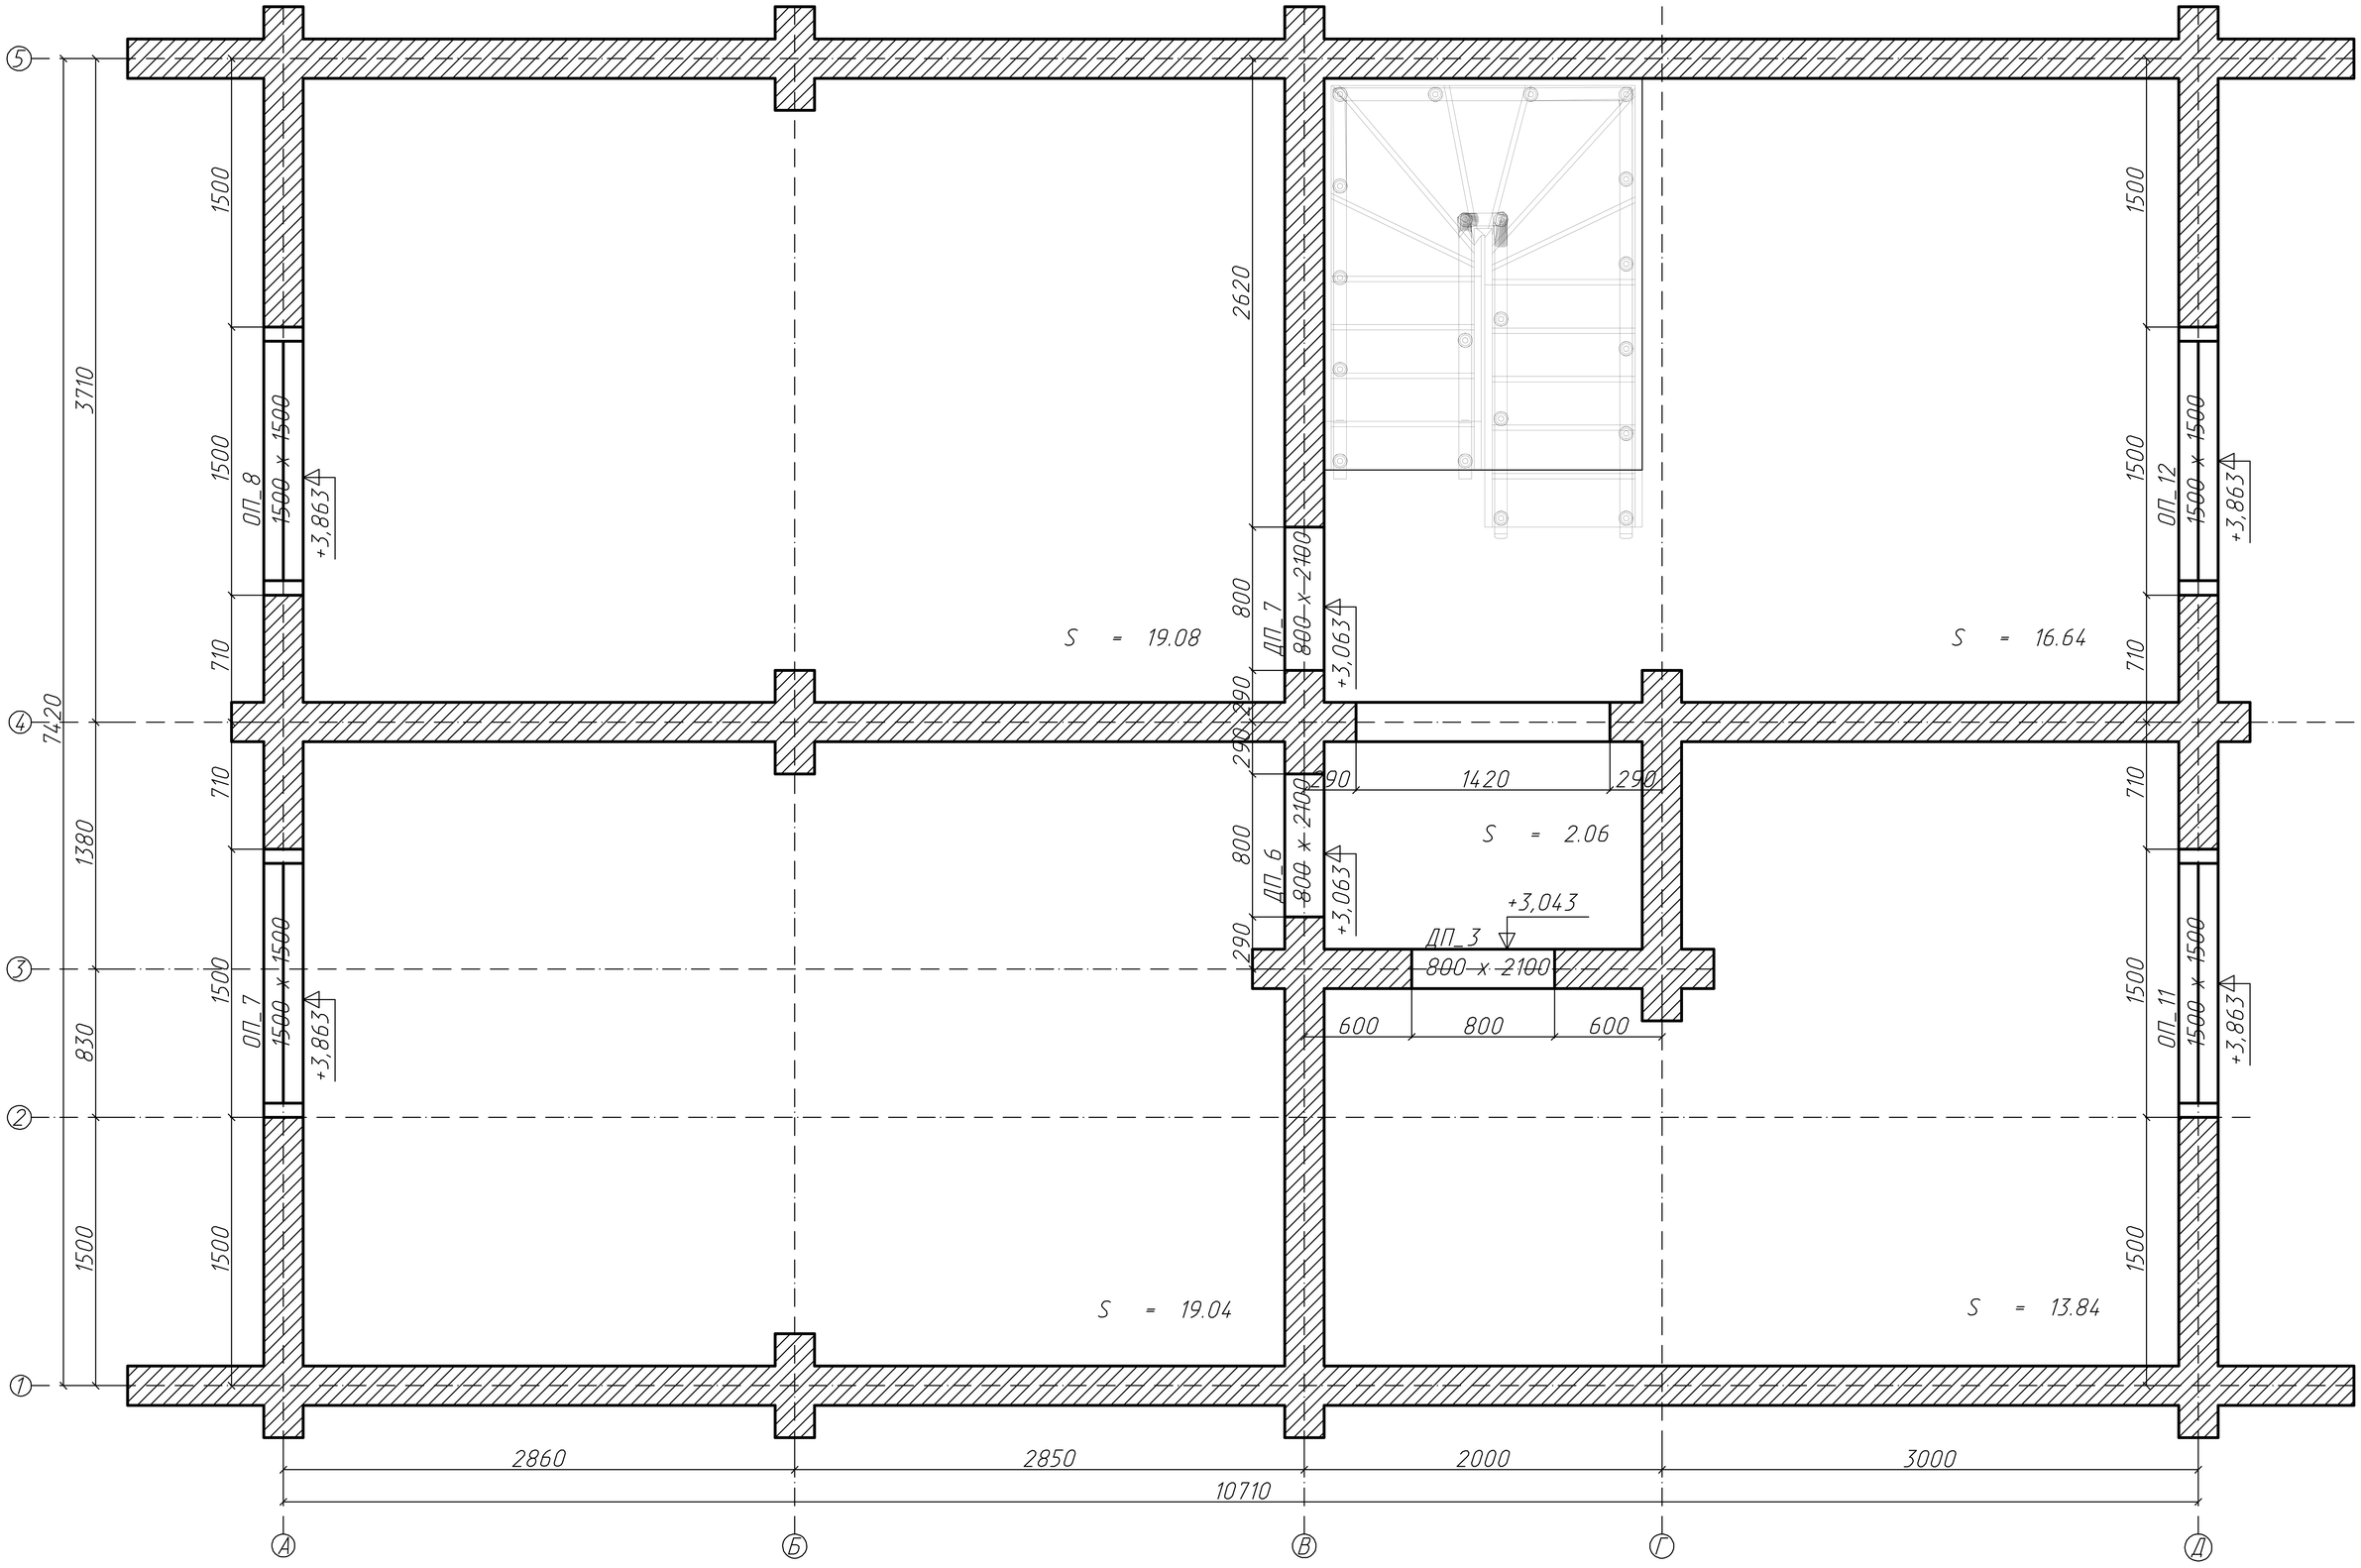
Всего по комнатам:
S = 70.67