План на отм. +0,000

Всего по комнатам:
S = 97.4

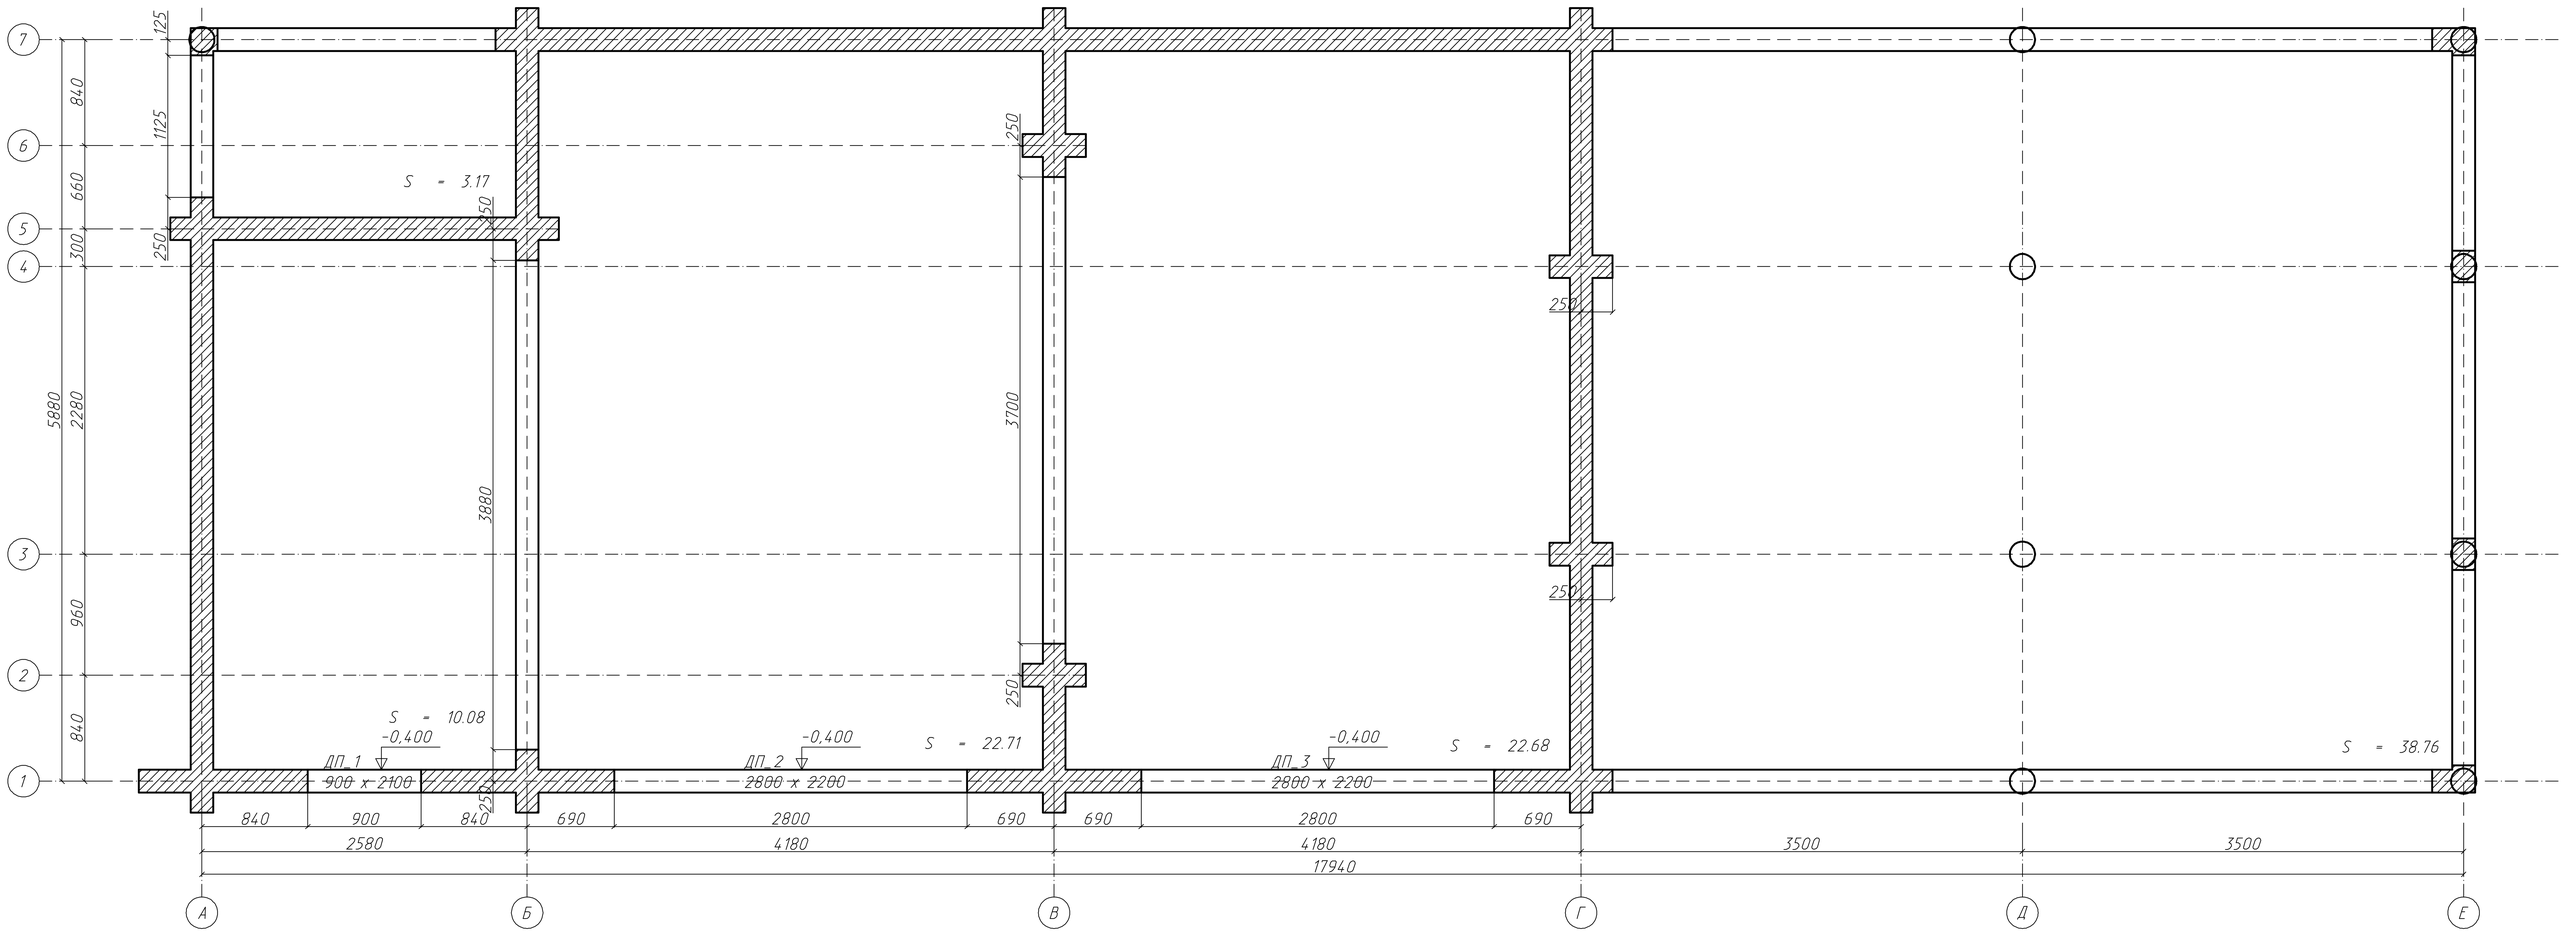

План фундамента

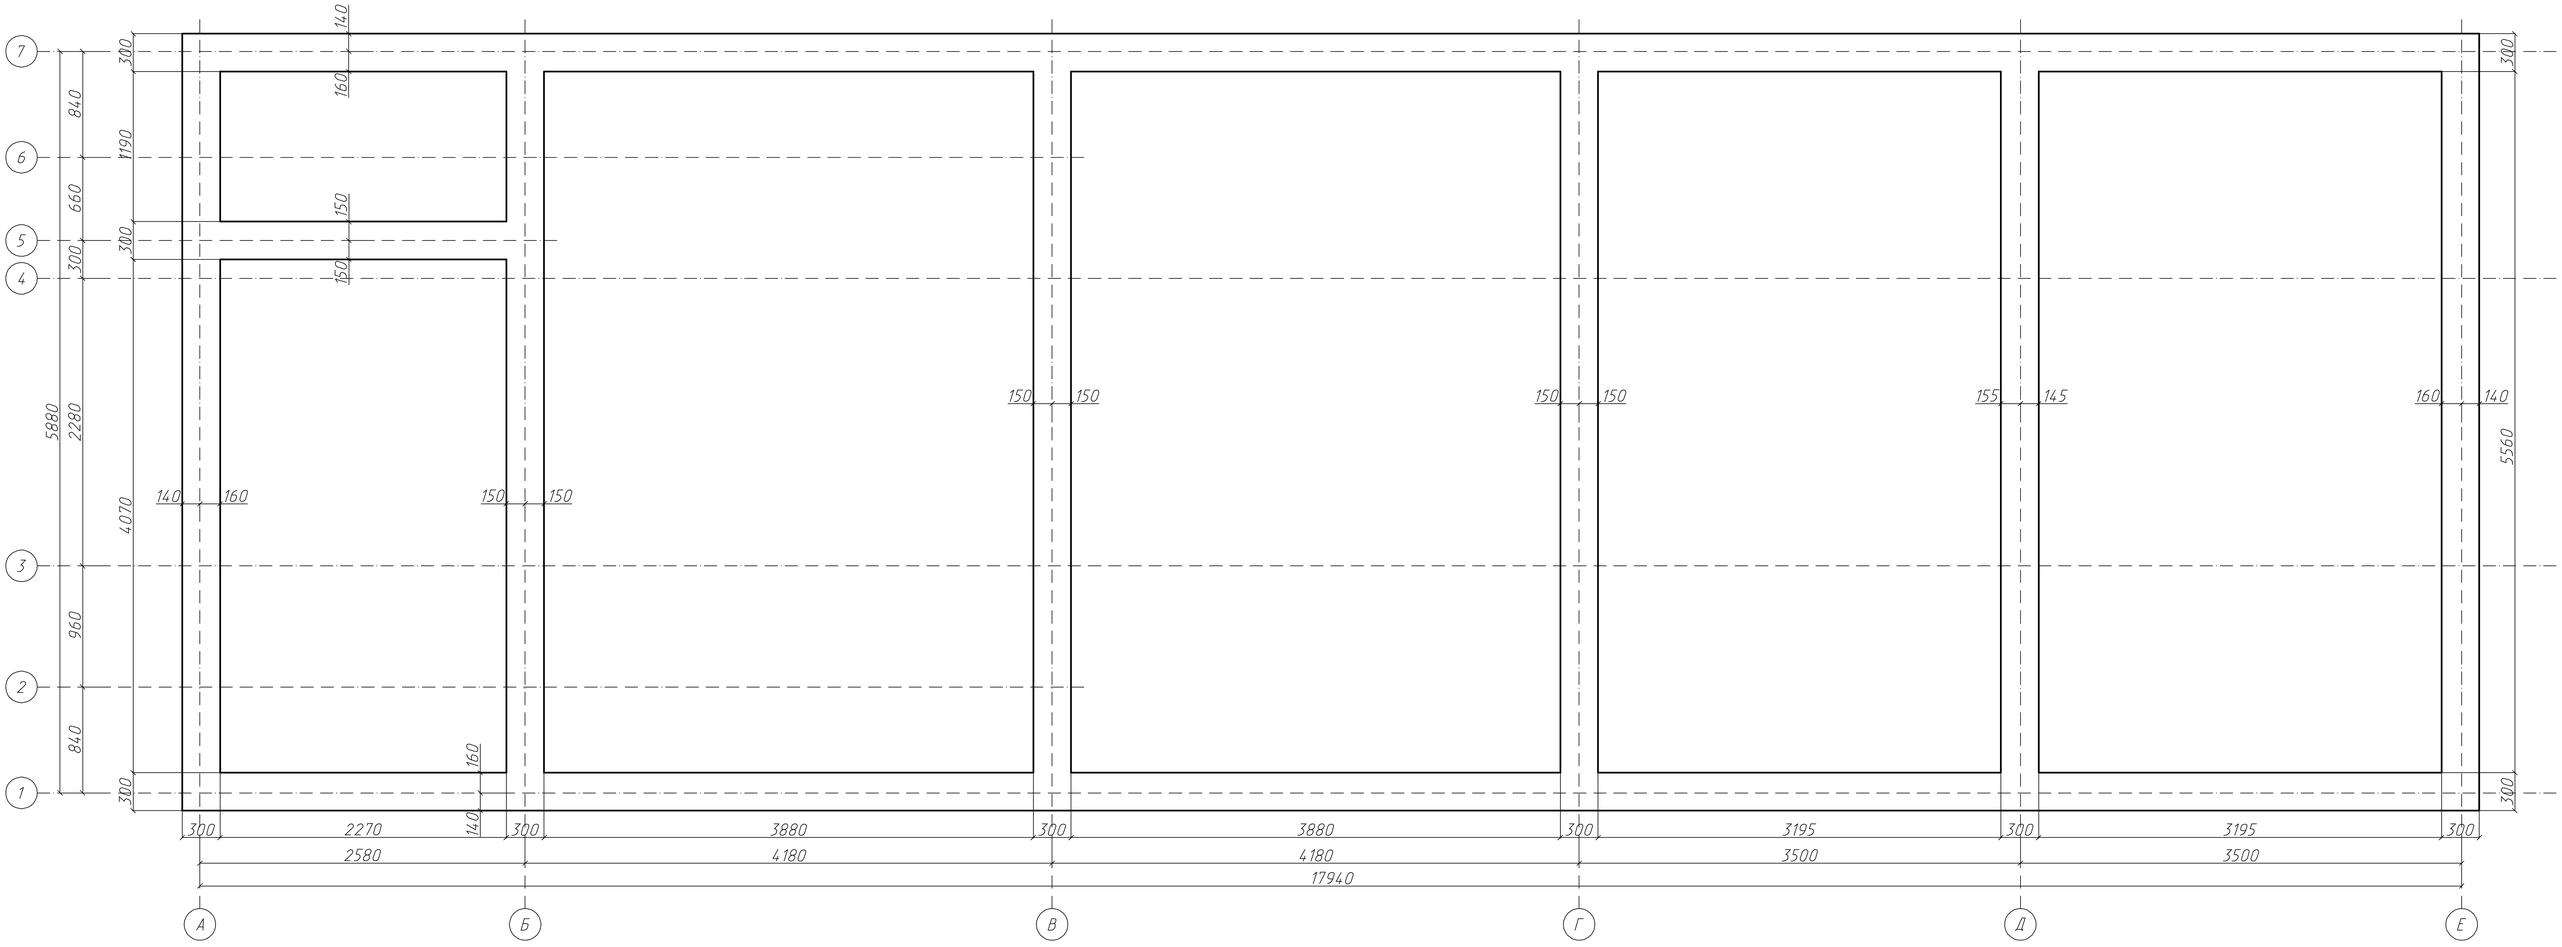

План цоколя

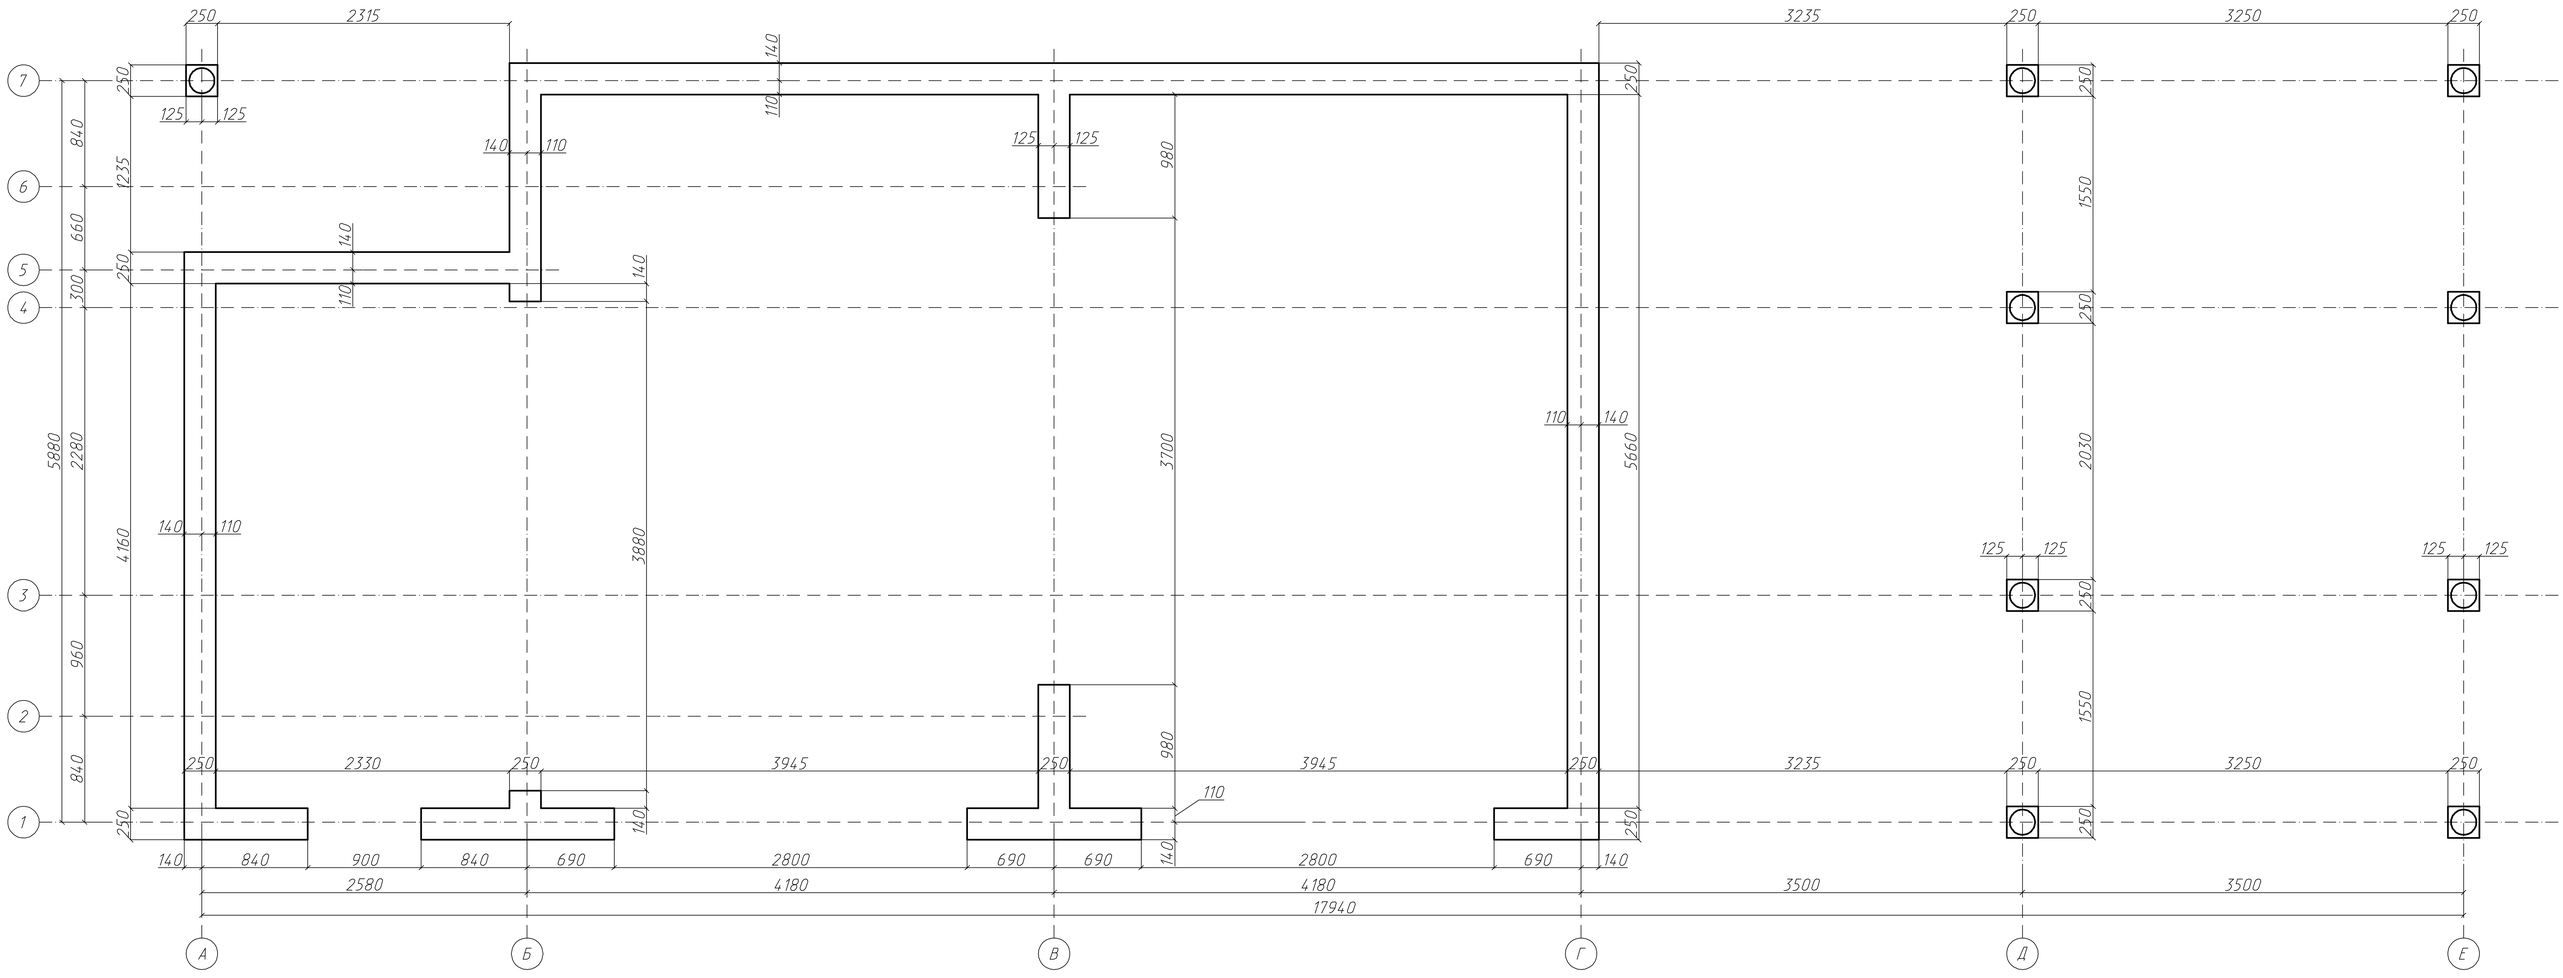
250
2315
3235
250
3250
250
140
110
125
125
840
1235
660
300
5880
2280
4160
960
840
980
1550
2030
3700
5660
3880
2330
3945
3945
3235
3250
900
690
2800
2580
4180
4180
3500
3500
17940
А
Б
В
Г
Д
Е
1
2
3
4
5
6
7