План на отм. 0,000

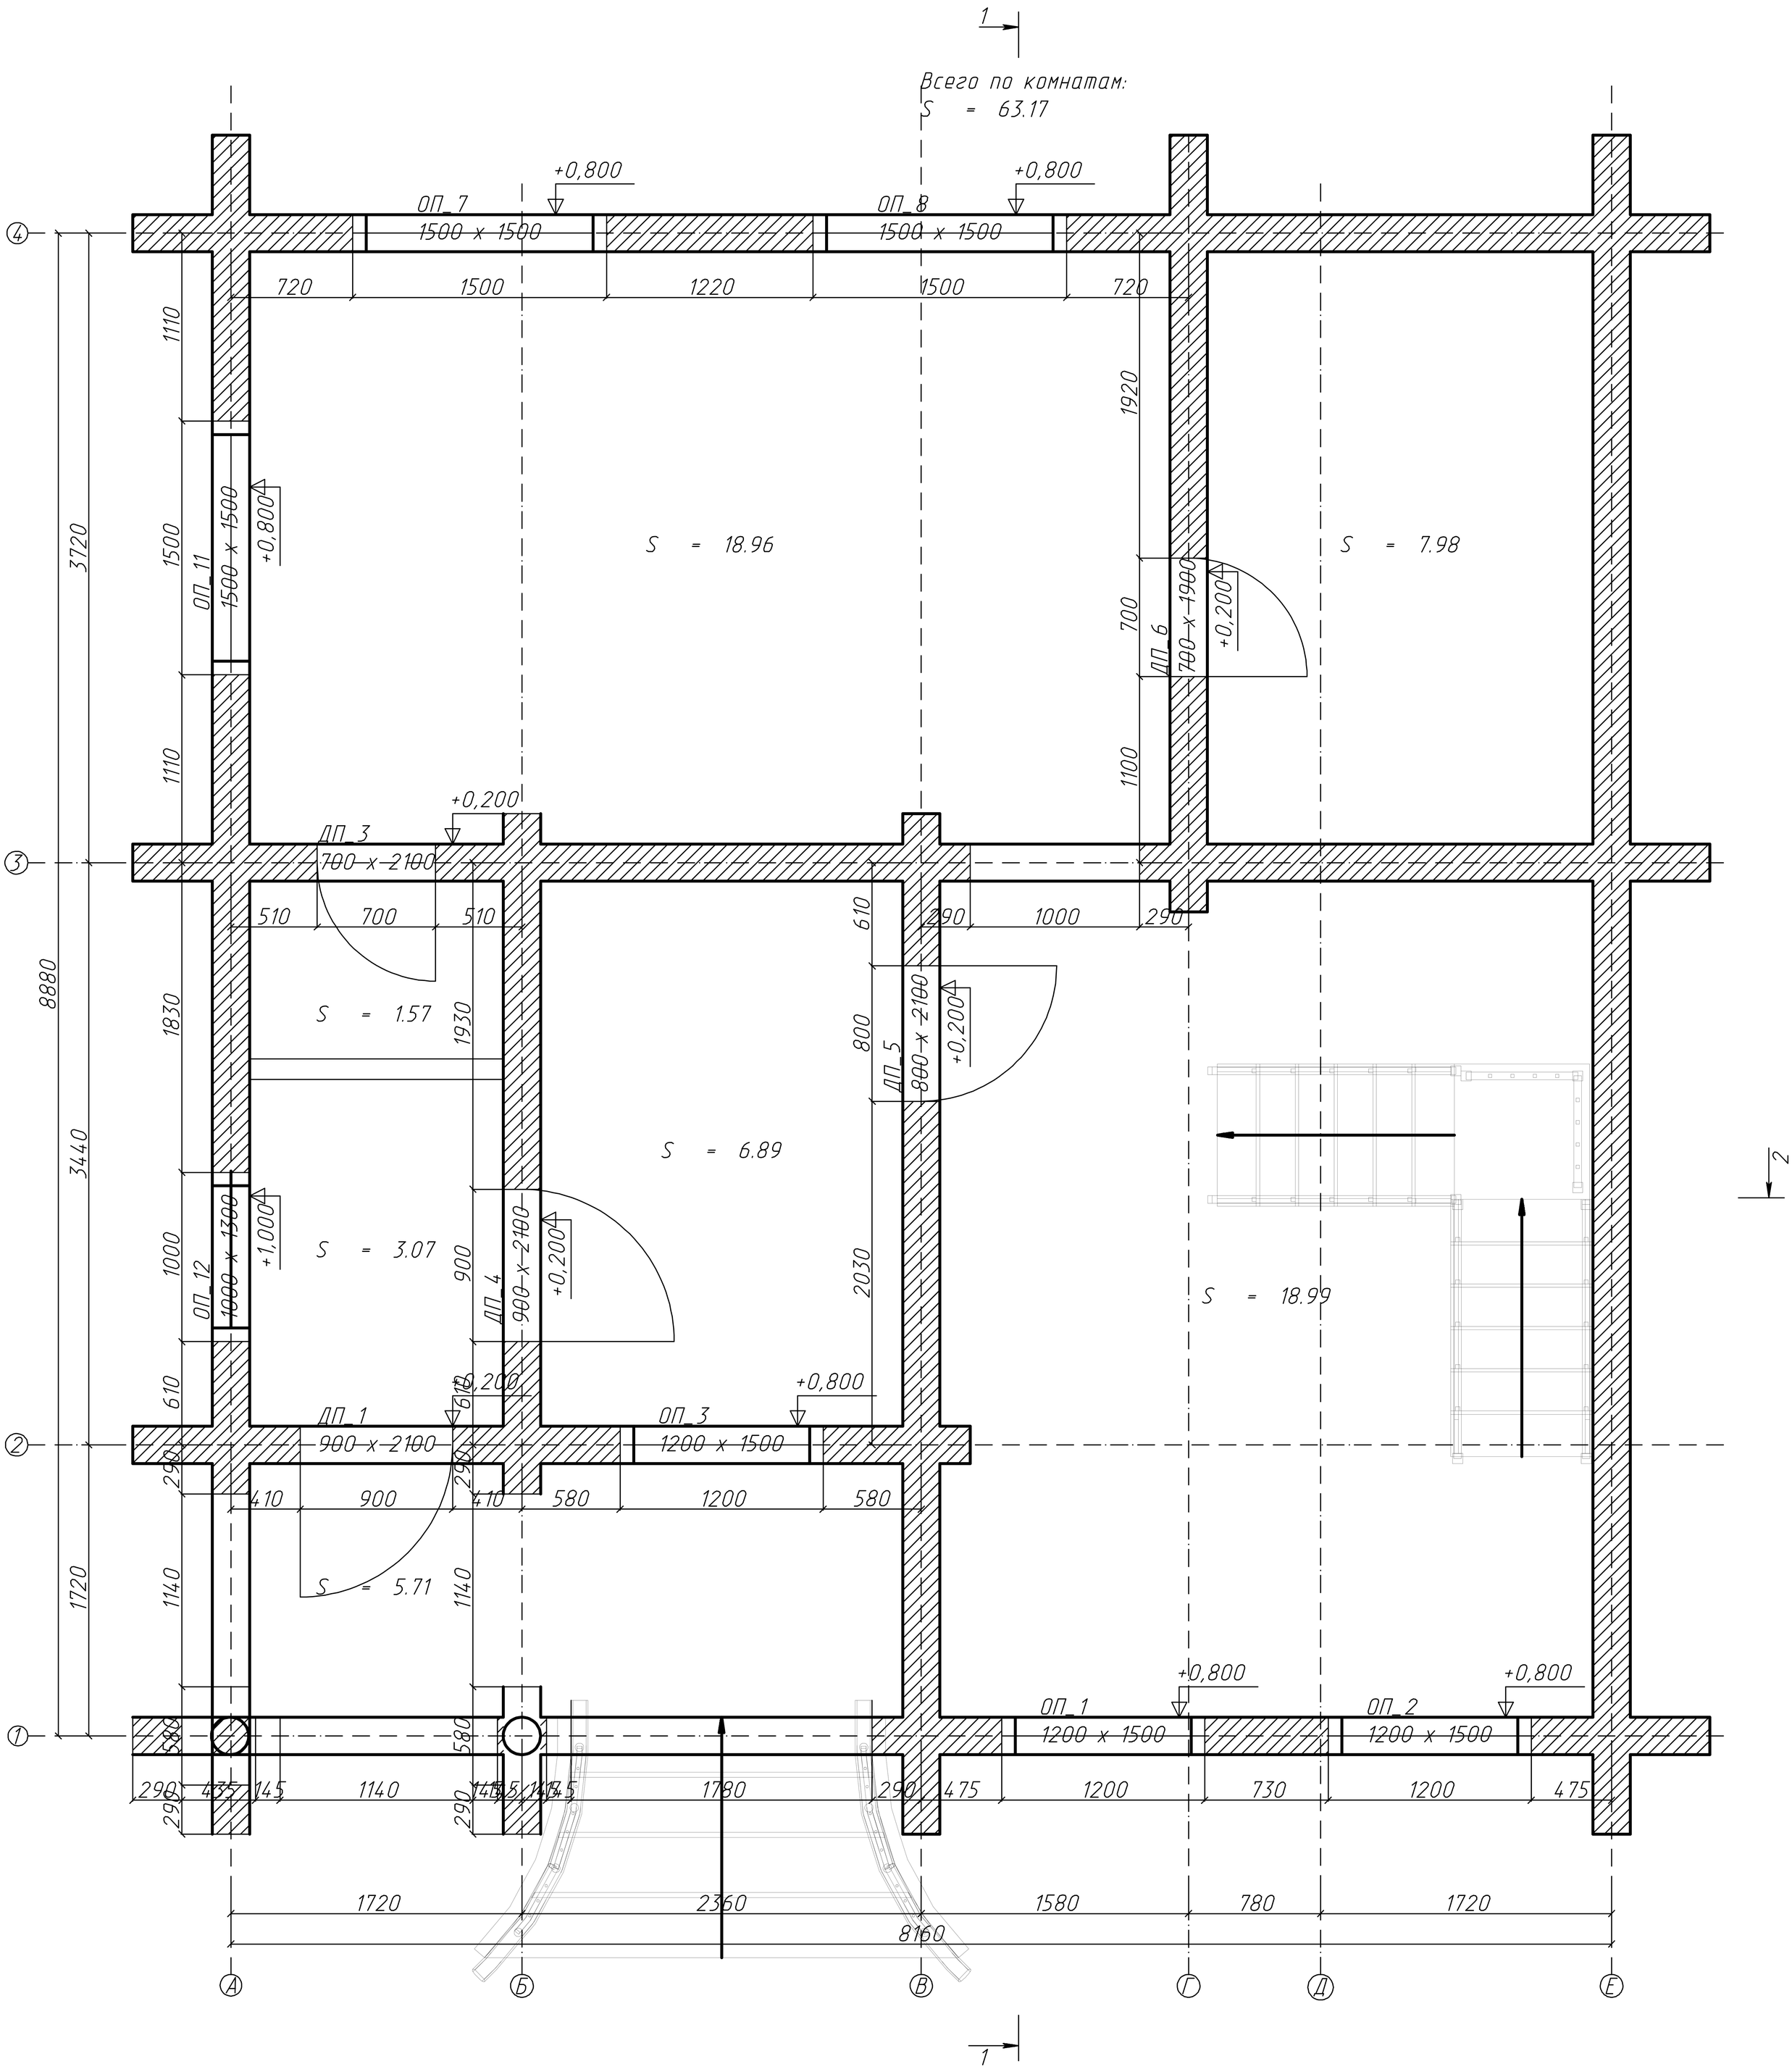

План мансарды

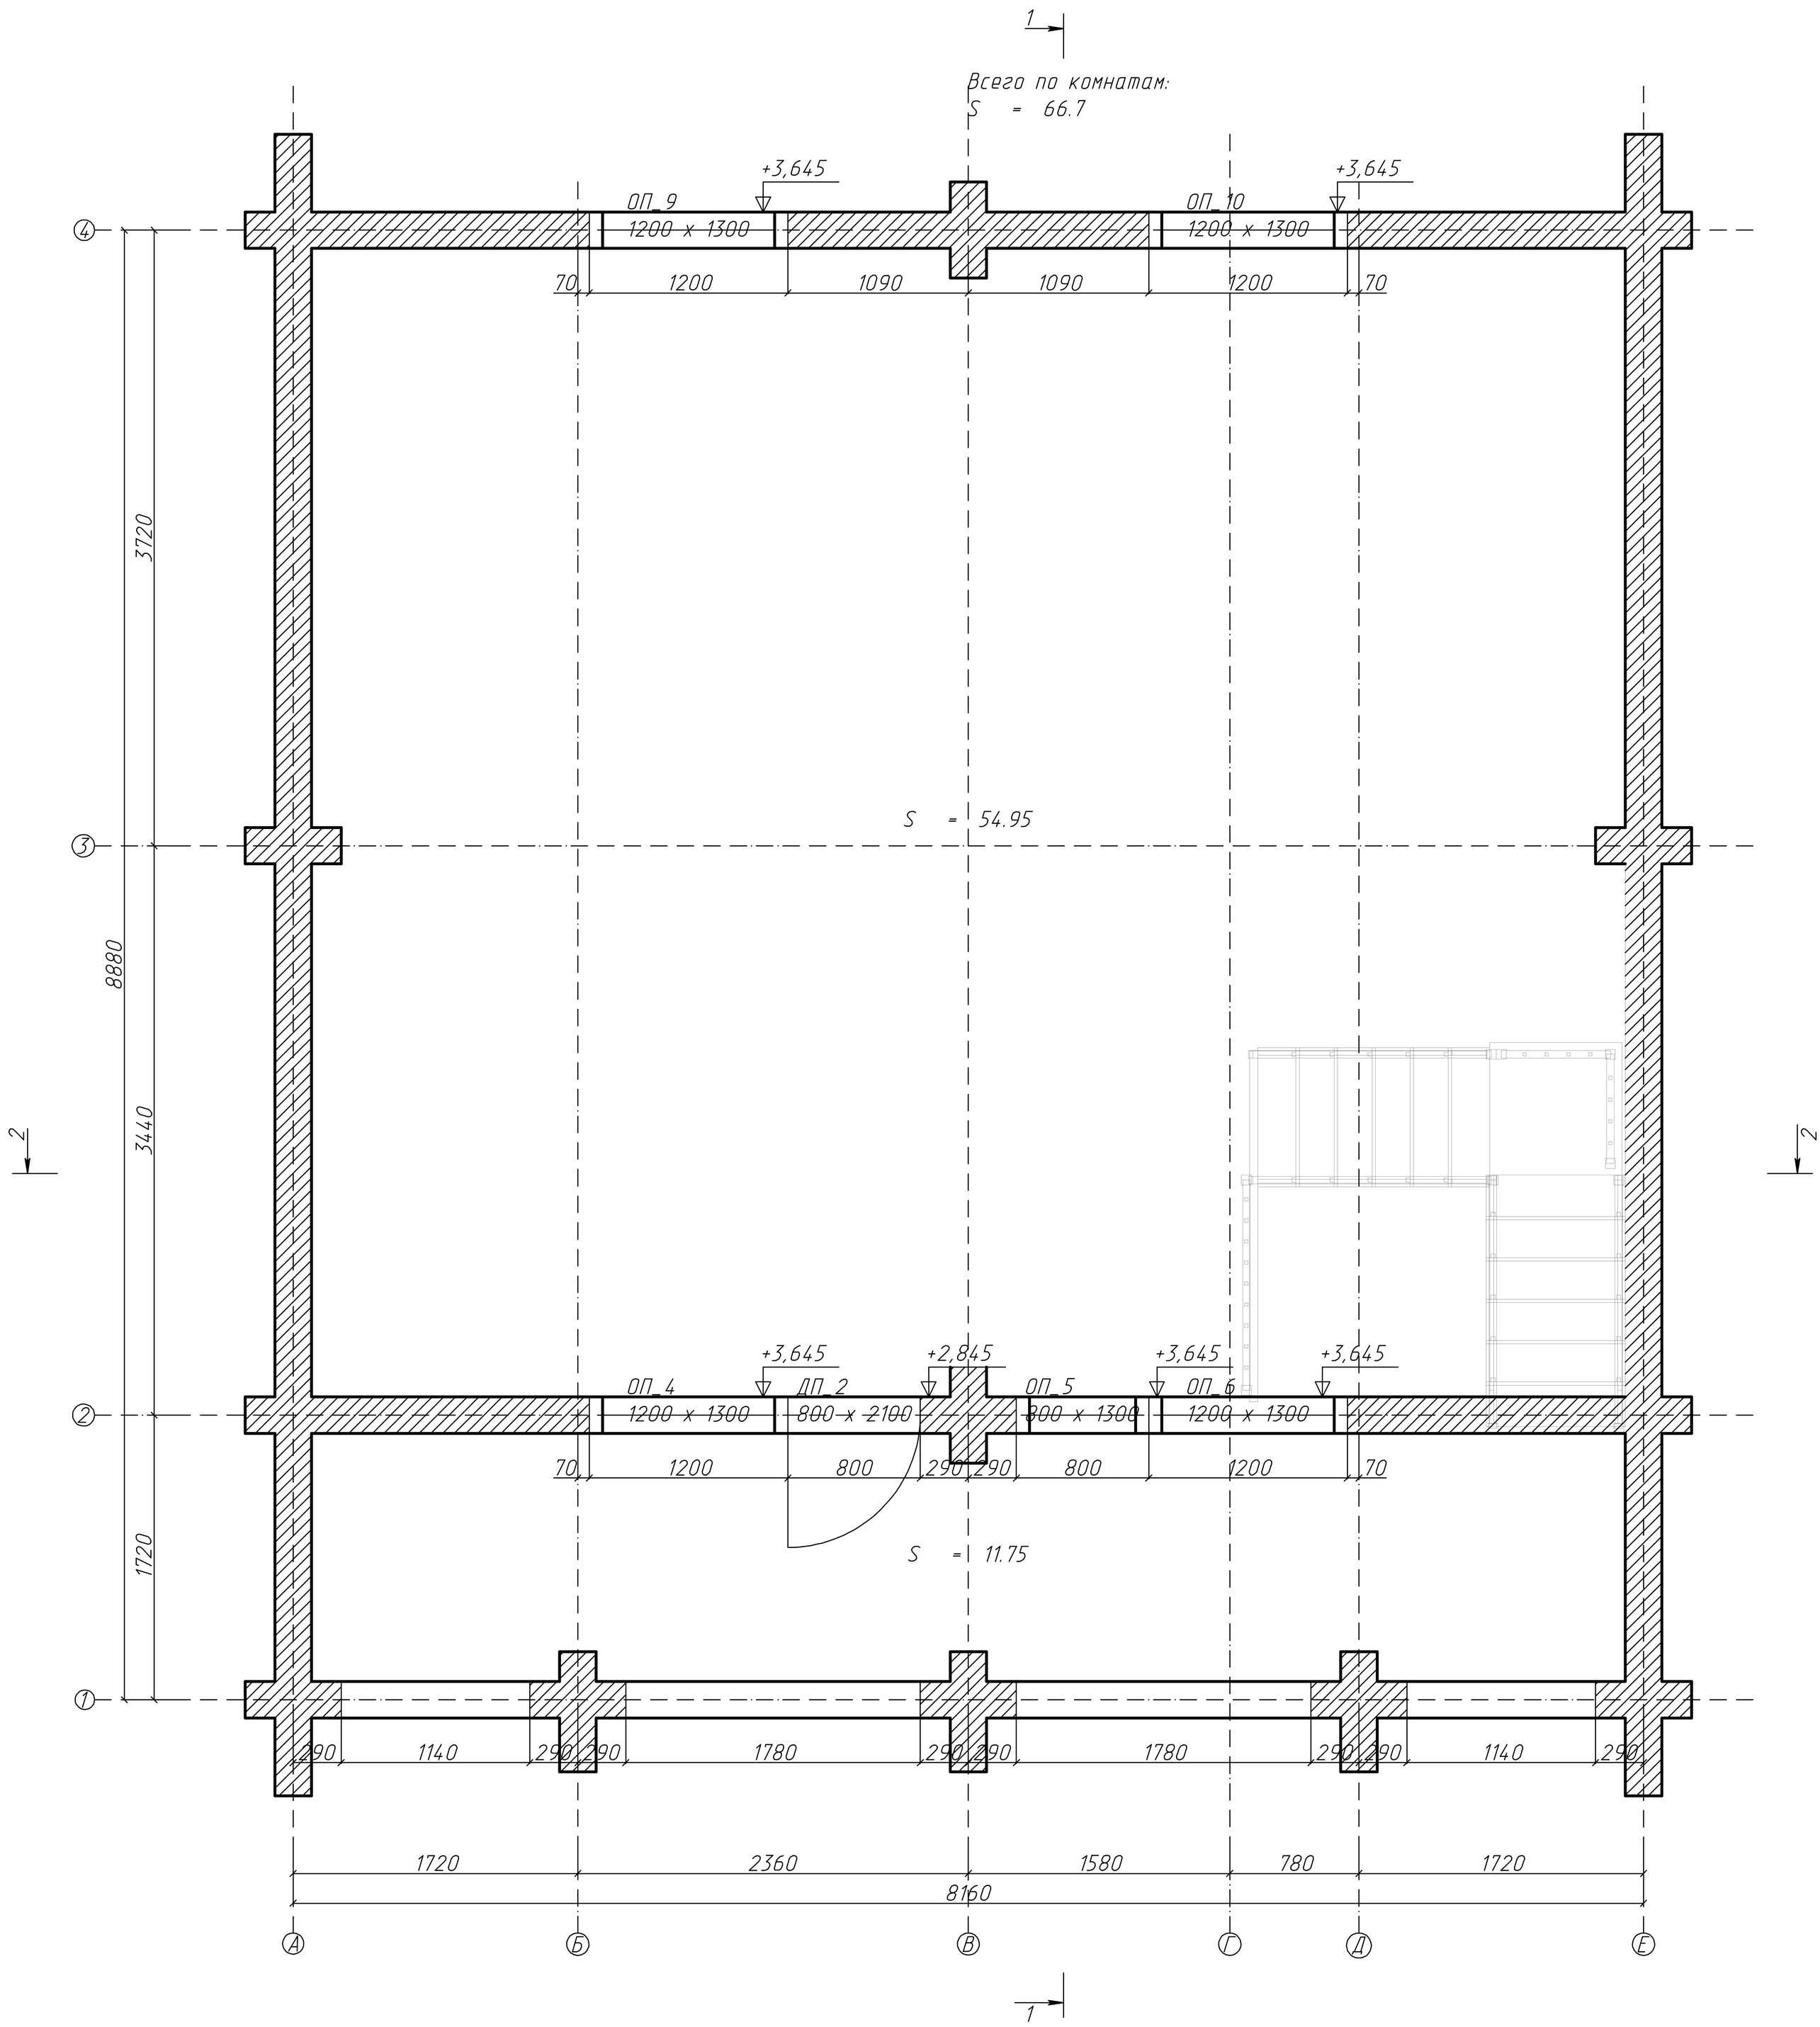
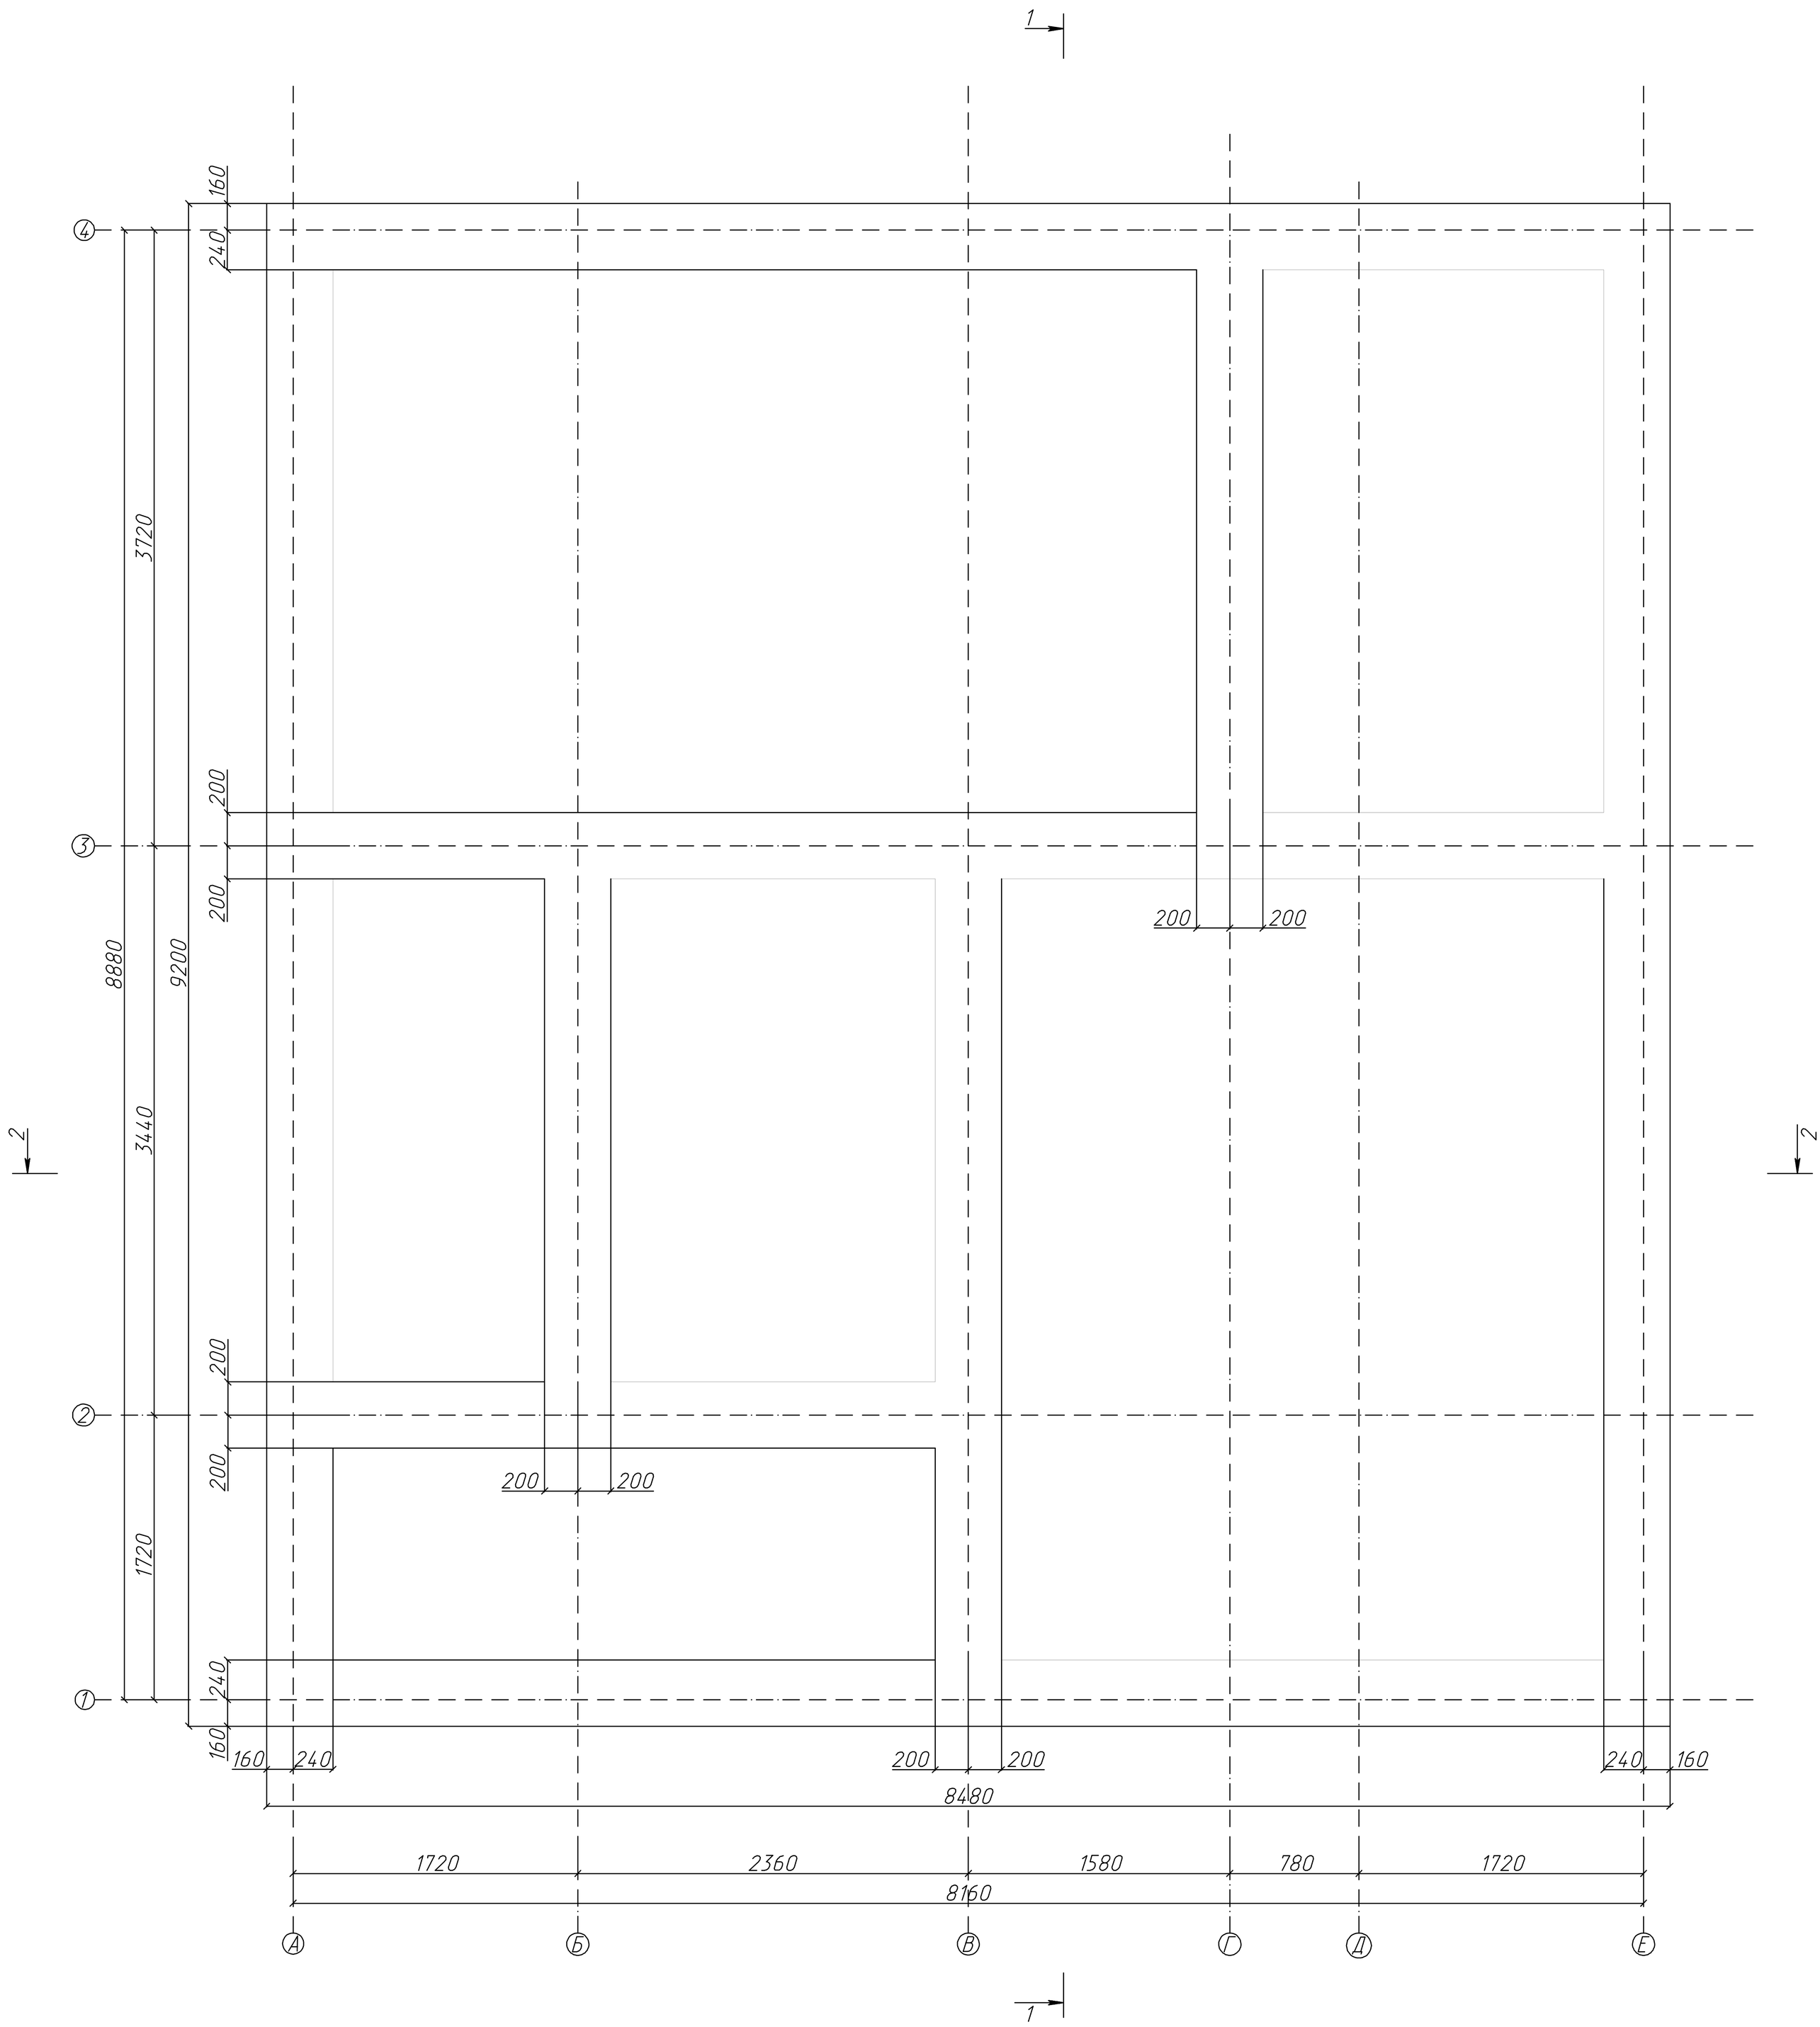
План фундамента